

T.C.
TARIM VE ORMAN BAKANLIĞI
TARIM REFORMU GENEL MÜDÜRLÜĞÜ
ORGANİZE TARIM VE HAYVANCILIK BÖLGELERİ DAİRE BAŞKANLIĞI

Adana Karataş Tarıma Dayalı İhtisas Organize Sanayi Bölgesine ait 16 Paftadan ibaret 1/1.000 Ölçekli Uygulama İmar Planı incelendi. TDİÖSB Yönetmeliği uyarınca/...../2024 tarih vesayılı Genel Müdürlük Makamının kararı ile onaylandı.

...../...../2024

TARIMA DAYALI İHTİSAS SERA ORGANİZE SANAYİ BÖLGESİ
YÖNETİM KURULU BAŞKANLIĞI

MİMAR/Ş.PLANCISI BÖLGE MÜDÜRÜ YÖN. KUR. BAŞKAN VEKİLİ BAŞKAN

TDİÖSB YÖNETİM KURULU BAŞKANLIĞI ONAY TARİHİ/...../20...

ADANA TARIMA DAYALI İHTİSAS SERA
ORGANİZE SANAYİ BÖLGESİ


UYGULAMA İMAR PLANI

PAFTA NO
O34C15B3B

ADANA İLİ KARATAŞ İLÇESİ BEBELİ MAHALLESİNİ KAPSAYAN

360 HEKTAR ALANDA TARIMA DAYALI İHTİSAS SERA

ORGANİZE TARIM BÖLGESİ 1/1.000 ÖLÇEKLİ UYGULAMA İMAR PLANI

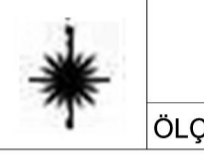

ÖLÇEK

1/1.000

FİRMA

PROJE MÜELLİFİ


ADI SOYADI ÖN VANI ODA SİCİL NO İMZA

YAPAN ÇİZEN KONTROL EDEN TARİH

Ulaş B. ÇETINKAYA Selim Planör CBS Uzmanı 2941



ADANA
KARATAŞ
BEBELİ
O34-c-15-b-3-b

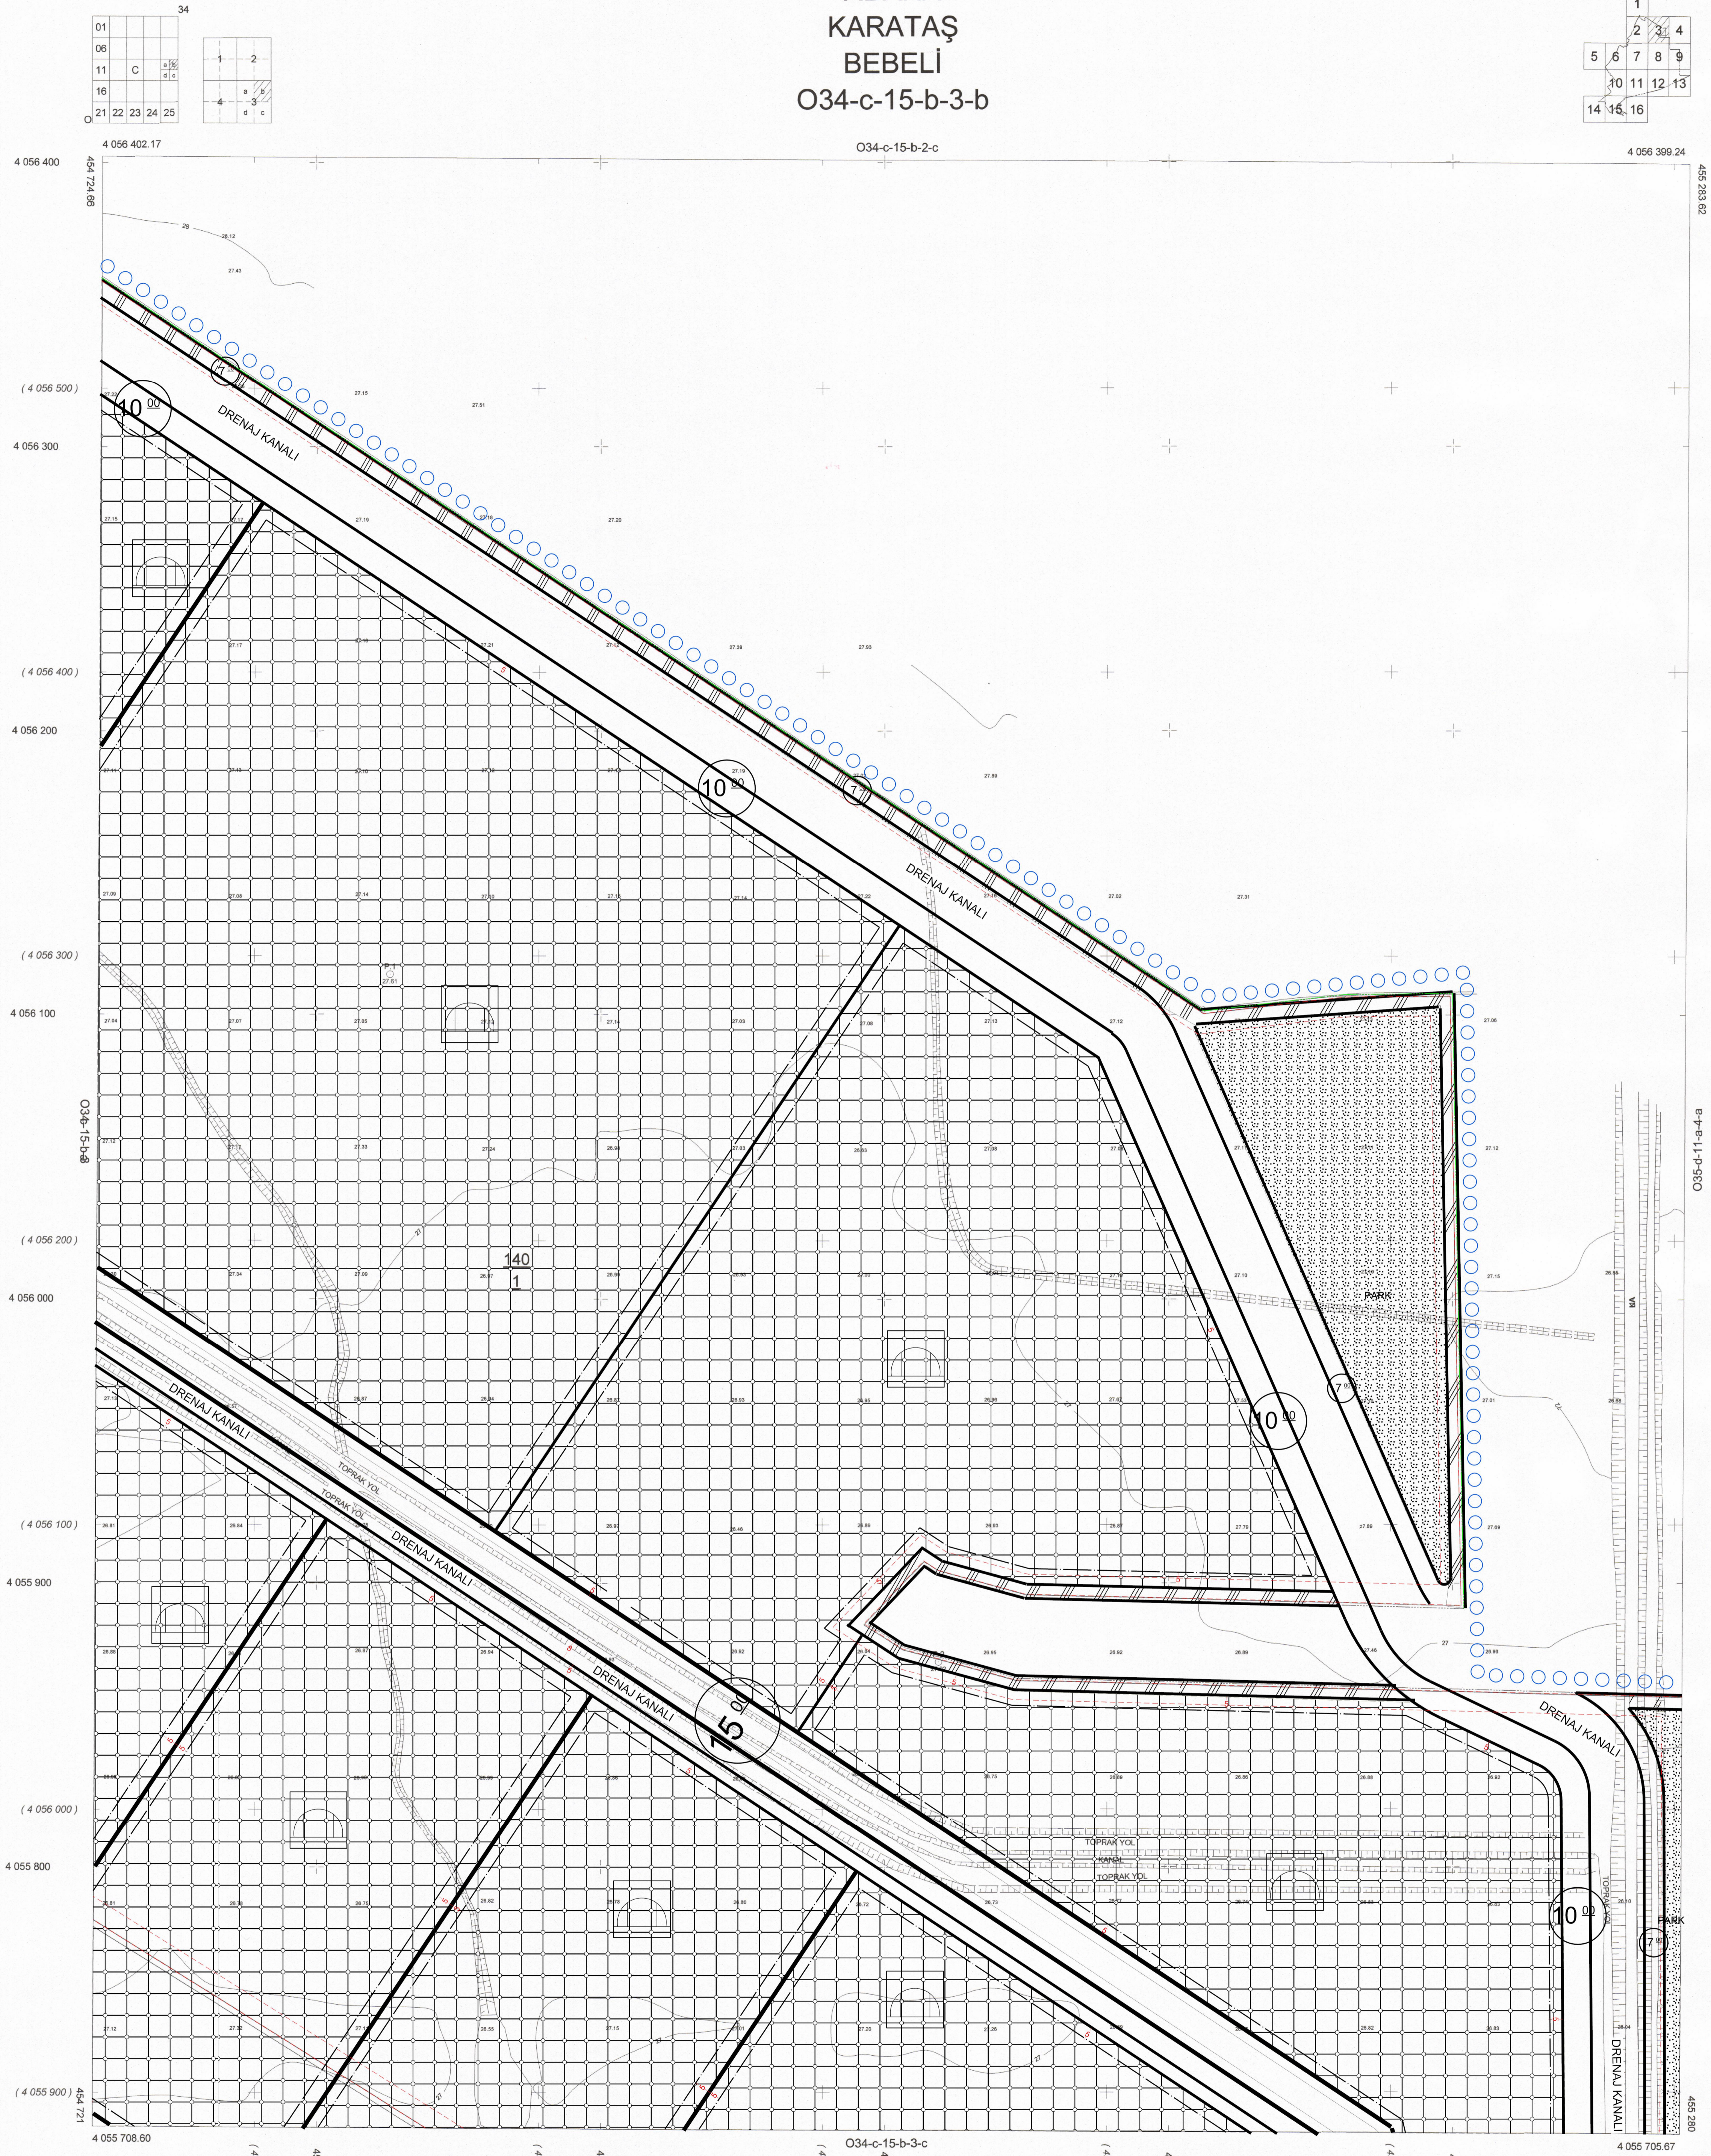

ADANA
KARATAŞ - BEBELİ
O34-c-15-b-3-b

Adana NRJ Müh. Müş. İnş. Taah. Emlak Yemekçilik San. ve Tic. Ltd. Şti. Tarafından yapılan ADANA İli Karataş İlçesi Bebeli Köyü; 140 Ada 1, 141 Ada 3, 142 Ada 1, 143 Ada 6, 144 Ada 1, 145 Ada 1, 146 Ada 1, 147 Ada 1, 149 Ada 1, 138 Ada 12 parsellerin bulunduğu alanda hazırlanan 16 adet 1/1000 Ölçekli Halihazır Harita, 3194 Sayılı İmar Kanununun 7/a Maddesine göre

ONAYLANDI
.../.../2018

Bogacan ÜNAL
BELEDİYE BAŞKANI

GRS80 Elipsoidi
ITRF 96 Datumu
36°-3' Dilimi
2005 Epok
+ ITRF 96
+ (ED50)

1/1000

Zeynep ALICE
Harita Teknikeri

Tülay ŞAHİN
İmar ve Şehircilik Müd.

Özcan KAYA
NRJ Müh. Müş. İnş. Taah.
Emlak Yemekçilik
San. ve Tic. Ltd. Şti.